


PASSZÍV TÍPUS

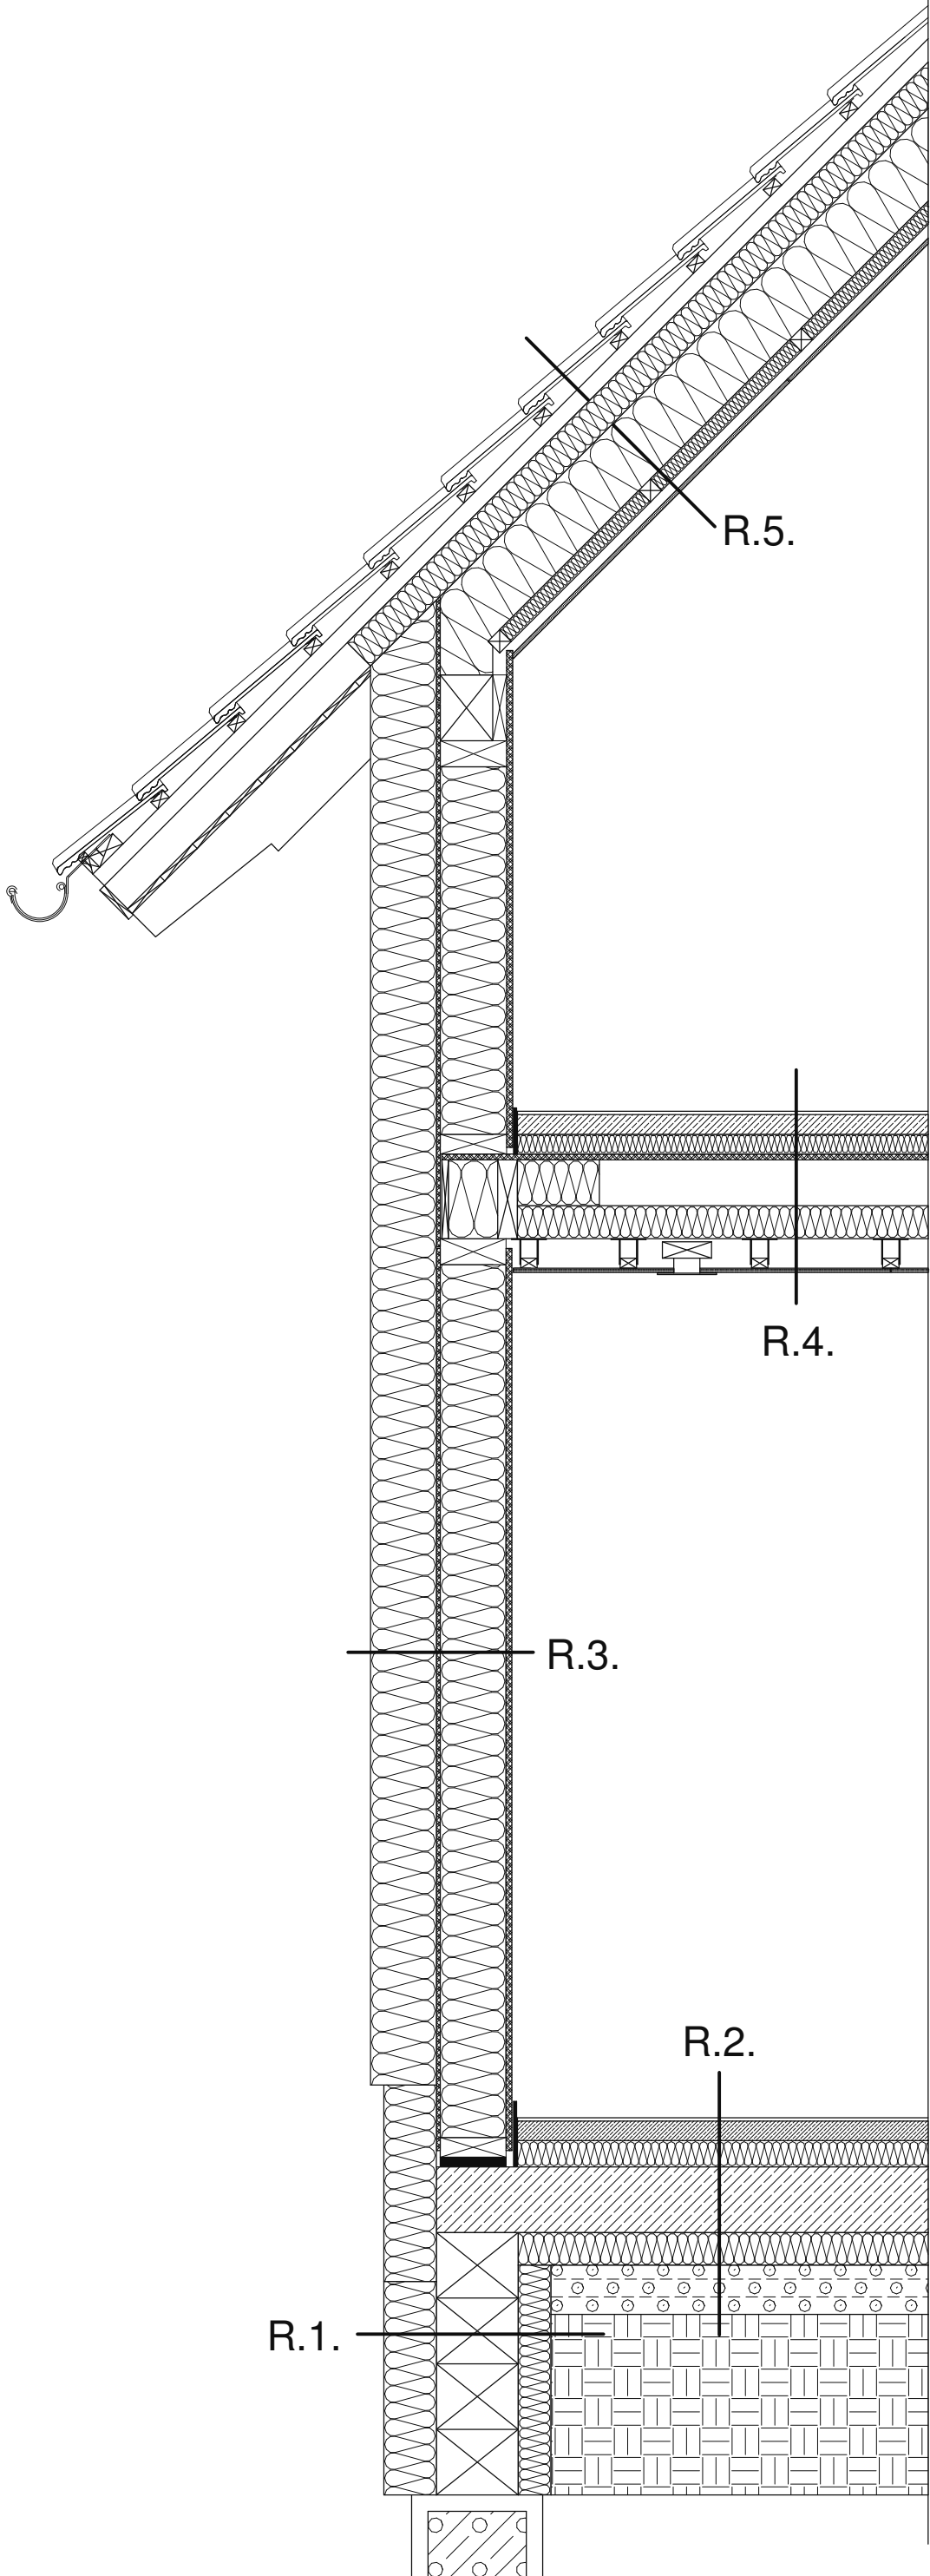

- R.5.:
- Bramac Római tetőcserép;
 - Bramac tetőléc 3x5;
 - Ellenléc 7,5x5;
 - Dörken Delta Maxx plus tetőfólia;
 - Bachi PUR/PIR 028 100mm; 120mm; 140mm;
 - Szarufa + Rockwool szigetelés 20cm;
 - Lécváz + Rockwool szigetelés 5cm;
 - Dörken Delta Reflex párazáró fólia;
 - Lécváz 3x7;
 - Tűzálló gipszkarton 12,5mm;
 - Festés.

- R.4.:
- Laminált parketta 10mm;
 - Esztrich beton 60mm;
 - Technológiai fólia;
 - Rockwool steprock 60mm;
 - OSB-3 18mm;
 - Födém gerenda + Rockwool szigetelés 100mm;
 - Dörken GP párazáró fólia;
 - Álmennyezet + légtechnikai vezetékek100mm;
 - Tűzálló gipszkarton 12,5mm;
 - Festés.

- R.3.:
- Dryvit rendszer;
 - Austrotherm EPS Grafitos H80 200mm;
 - Gipszrostlap 12,5mm;
 - Fa bordaváz + Rockwool szigetelés 200mm;
 - Dörken GP párazáró fólia;
 - Gipszrostlap 18mm;
 - Festés.

- R.2.:
- Kerámia burkolat 10mm;
 - Esztrich beton 60mm;
 - Technológiai fólia;
 - Austrotherm N-100 80mm;
 - Vízszigetelő lemez;
 - Vasalt aljzat hegesztett hálóval 150mm;
 - PE fólia;
 - Austrotherm XPS 100mm;
 - Kavicsfeltöltés 150mm;
 - Termett talaj.

- R.1.:
- Dryvit rendszer;
 - Austrotherm Expert 160mm;
 - Vízszigetelő lemez;
 - Zsalukő falazat 300mm;
 - Austrotherm Expert 100mm;
 - Kavicsfeltöltés 150mm;
 - Termett talaj.